


Схема расположения элементов планировочной структуры  
проекта планировки территории, расположенной в границах:  
улица Заозерная – улица Красный Путь – улица Фрунзе – правый берег реки Иртыш  
в Советском и Центральном административных округах города Омска


- УСЛОВНЫЕ ОБОЗНАЧЕНИЯ
- граница проекта планировки территории
  - красные линии
  - граница элемента линейного объекта
  - проектируемая территория
  - земли общего пользования
  - водные объекты
  - номер элемента планировочной структуры
  - номер элемента линейного объекта

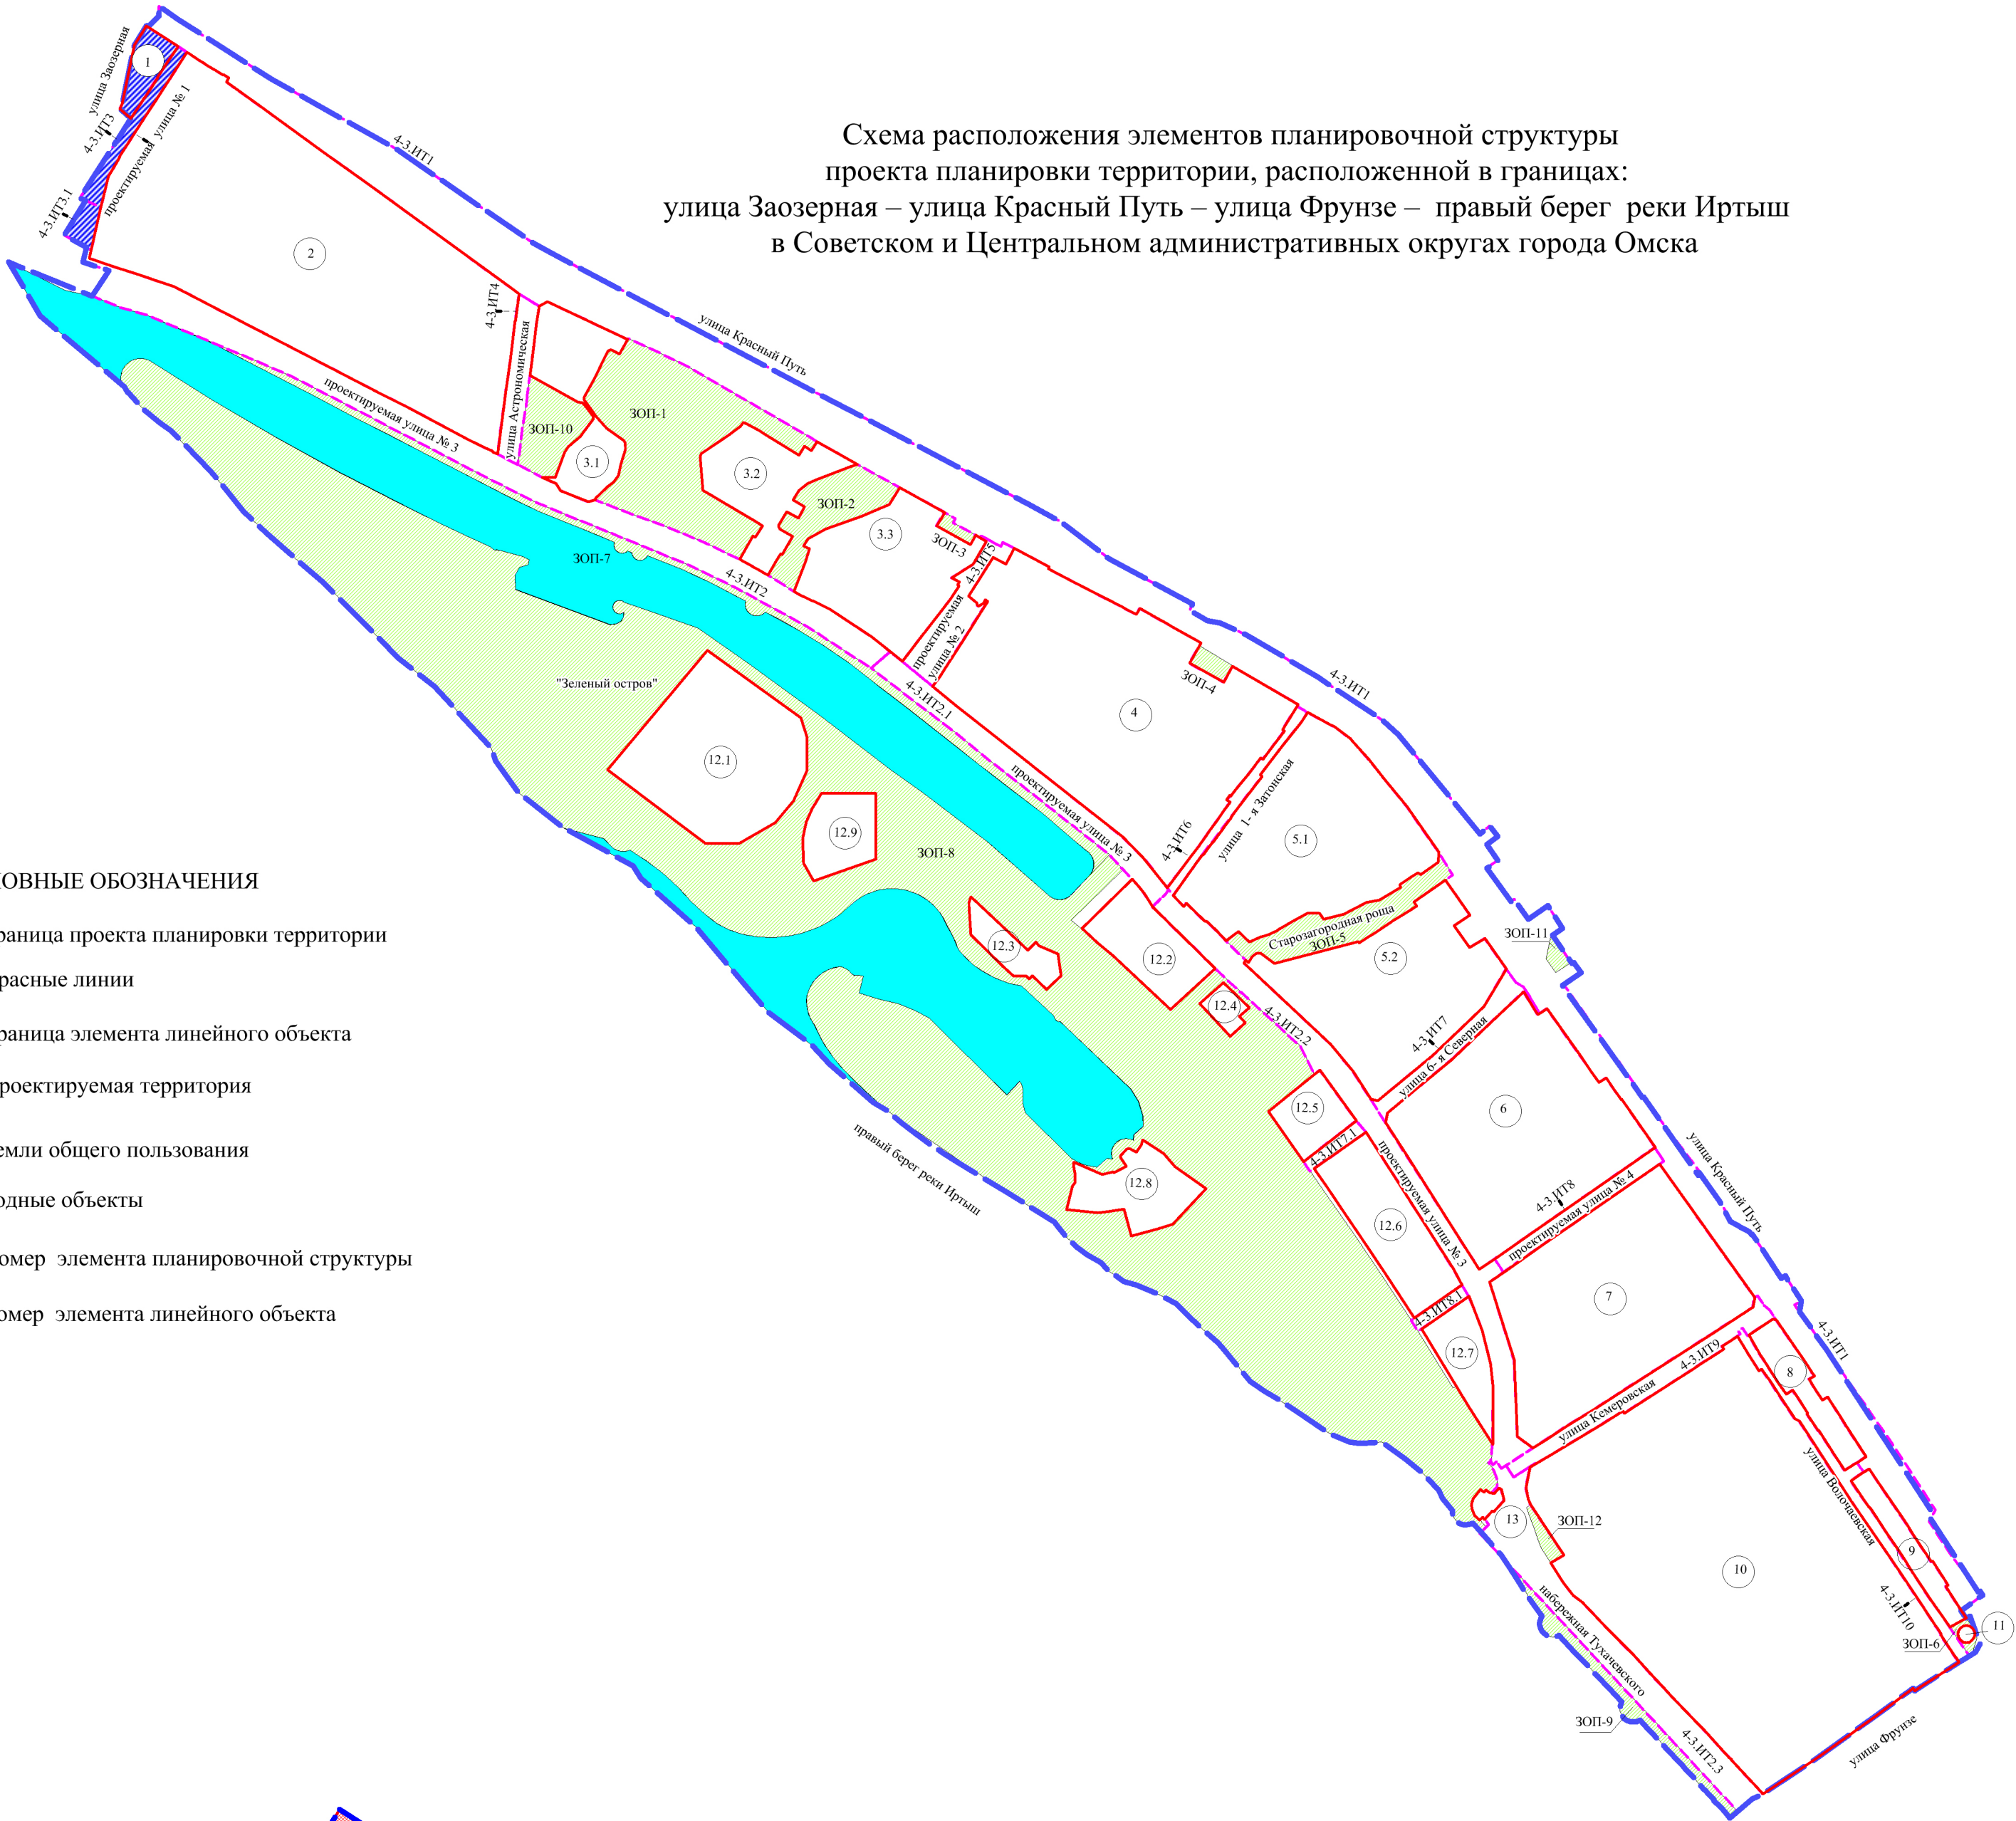

Масштаб 1:10 000

Экспликация		
№ элем. план-струк.	№ зоны	Наименование зоны
1	1.1	Зона размещения объекта связи и информации (теле-, радиостудии)
	1.2	Зона размещения объекта временного проживания (гостиница, надземно-подземная гараж-стоянка)
	1.3	Зона планируемого размещения надземно-подземной гараж-стоянки

- УСЛОВНЫЕ ОБОЗНАЧЕНИЯ
- граница проектируемой территории
  - красные линии
  - линии отступа от красных линий в целях определения места допустимого размещения зданий, строений, сооружений
  - зона размещения объектов административно-делового и общественного назначения (застроенная территория)
  - зона размещения объектов административно-делового и общественного назначения (планируемая)
  - линии, обозначающие дороги, улицы, проезды
  - существующие здания, строения, сооружения
  - строящиеся здания, строения, сооружения
  - номер элемента планировочной структуры
  - номер зоны по экспликации

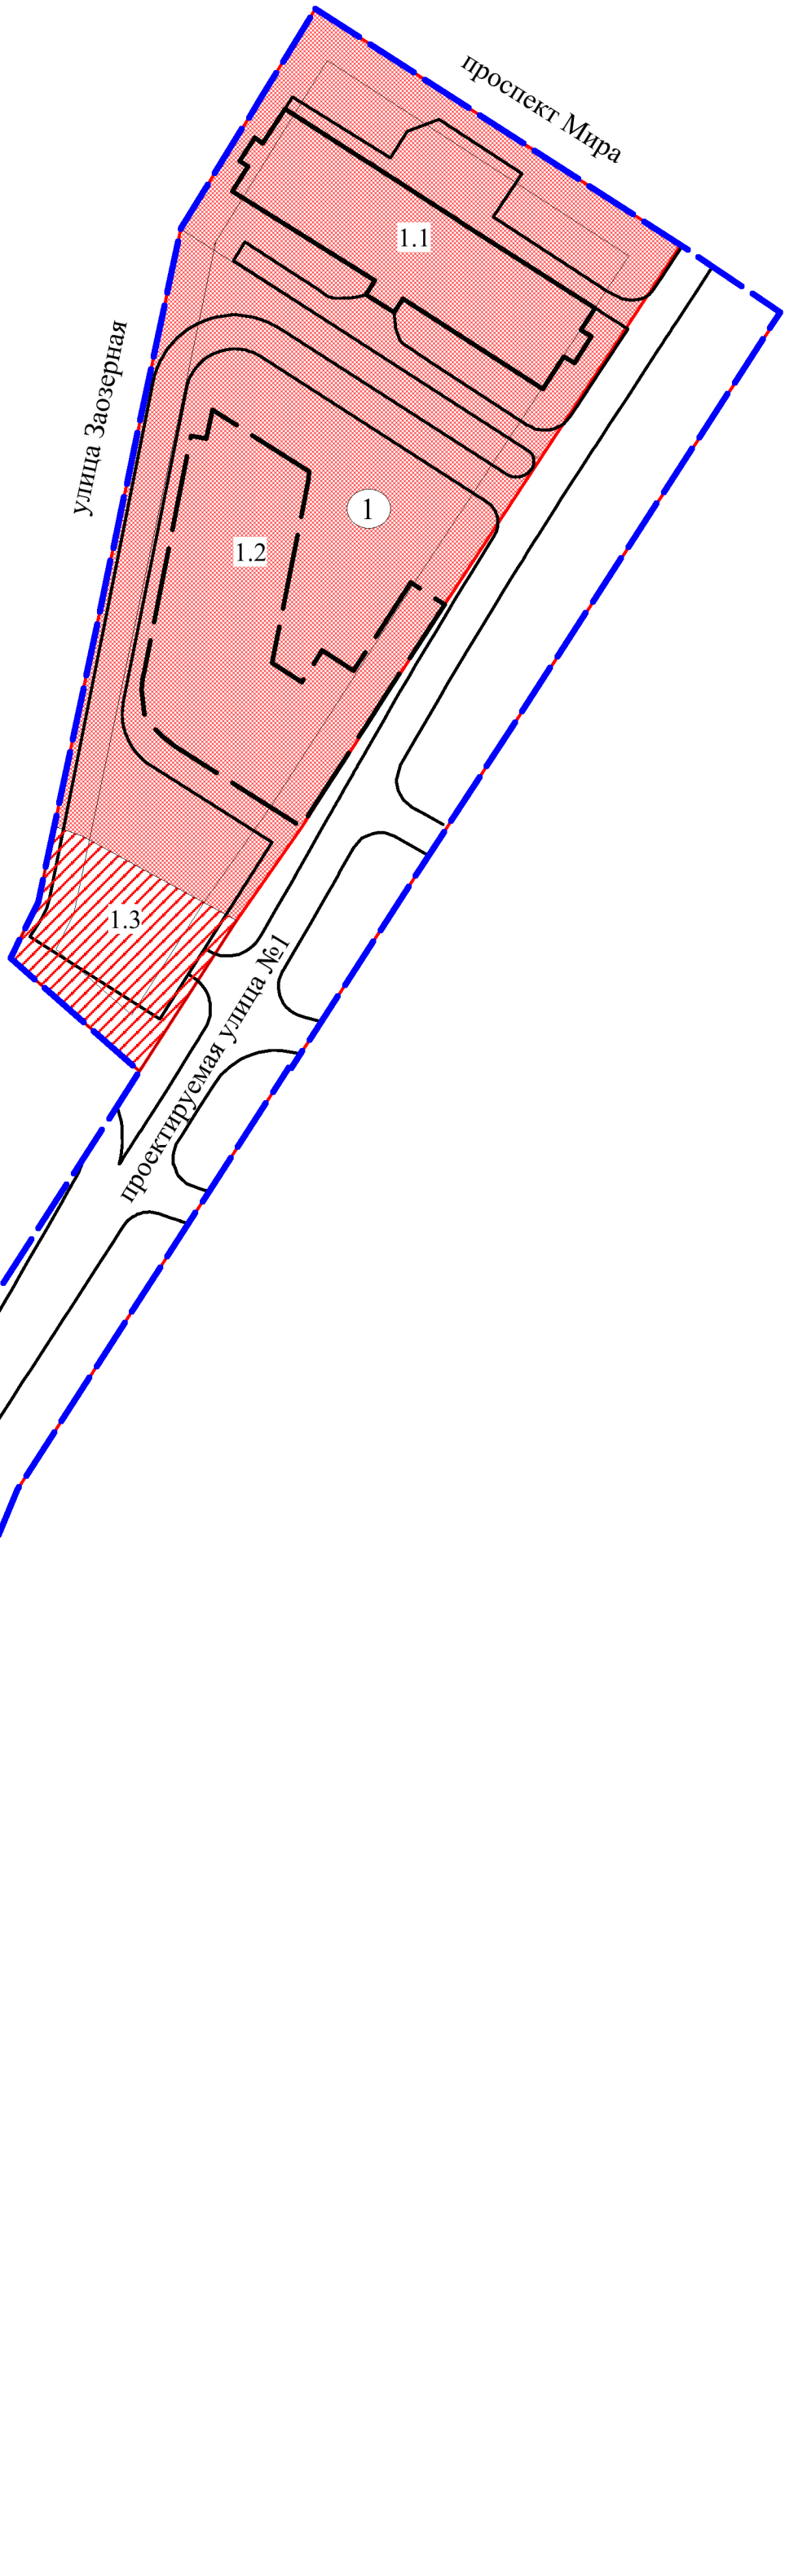

Масштаб 1:1 000

Примечание:  
1. Заказчик - ООО «Л-Финанс».  
2. Разработчик - ООО «Национальный земельный фонд».  
3. Проект планировки разработан на топографической съемке масштаба 1:500, выданной заказчиком.