

Чертеж межевания территории элемента планировочной структуры № 104 планировочного района II проекта планировки территории городка Нефтяников, расположенной в границах: правый берег реки Иртыш – улица Заозерная – улица Комбинатская – улица Химиков – улица Энтузиастов – переулок 1-й Окружной – переулок 2-й Окружной – улица Доковская – проспект Мира – северо-восточная граница отвода «Сибэкстрострой», АТП – 10, ГСК «Асфальт» – в Советском административном округе города Омска

Приложение № 1
к постановлению Администрации города Омска
от _____ № _____



Схема расположения грани проектирования и элементов планировочной структуры проекта планировки территории городка Нефтяников, расположенной в границах: правый берег реки Иртыш – улица Заозерная – улица Комбинатская – улица Химиков – улица Энтузиастов – переулок 1-й Окружной – переулок 2-й Окружной – улица Доковская – проспект Мира – северо-восточная граница отвода «Сибэкстрострой», АТП-10, ГСК «Асфальт» – в Советском административном округе города Омска


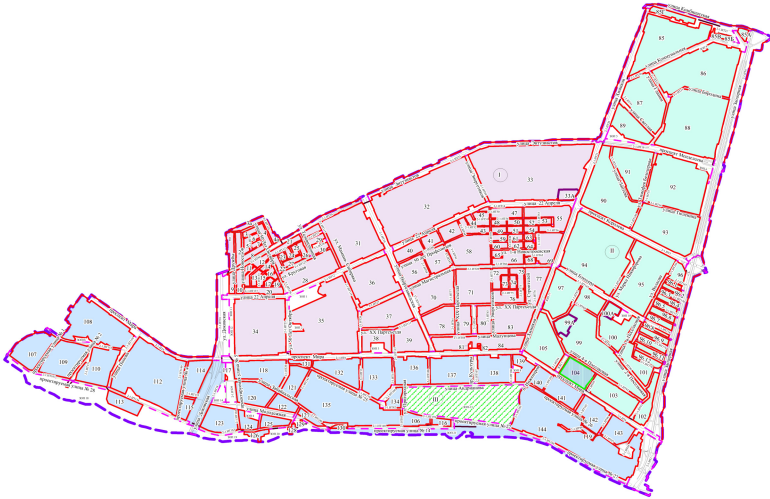


Схема кадастрового плана территории
Масштаб 1:1000

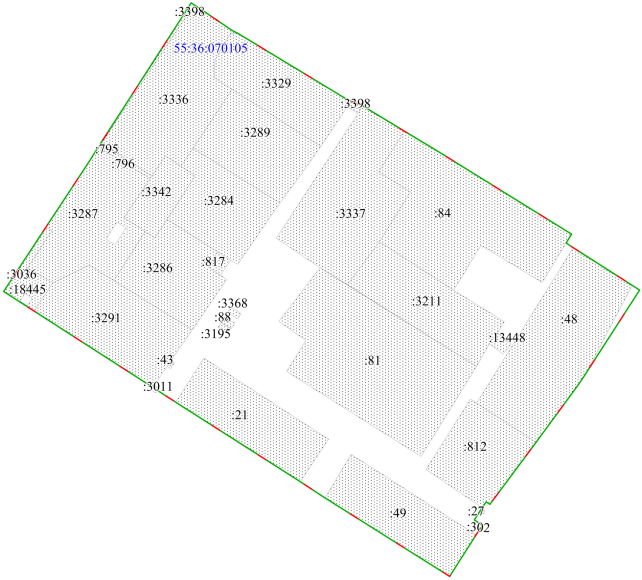

УСЛОВНЫЕ ОБОЗНАЧЕНИЯ

- граница проекта планировки территории
- граница планировочного района
- граница проекта межевания территории
- красные линии
- граница элемента планировочной структуры (улично - дорожная сеть)
- граница элемента планировочной структуры
- проектируемая территория
- дороги местного значения, улицы, проезды
- I планировочный район
- II планировочный район
- III планировочный район
- размещение объектов городской рекреации
- I — номер планировочного района
- 143 — номер элемента планировочной структуры
- 2-1.ИТ174 — номер элемента планировочной структуры (улично - дорожная сеть)

УСЛОВНЫЕ ОБОЗНАЧЕНИЯ

- граница проекта межевания территории
- красные линии
- линии отступа от красных линий в целях определения мест допустимого размещения зданий, строений, сооружений
- :3329 — земельные участки, учтенные в ЕГРН
- 1 — номер образуемого земельного участка
- 4 (2) — номер контура образуемого земельного участка
- образуемые земельные участки для размещения магазинов
- образуемые земельные участки для размещения объектов коммунального обслуживания
- образуемые земельные участки улично-дорожной сети, коммунального обслуживания

УСЛОВНЫЕ ОБОЗНАЧЕНИЯ

- граница проекта межевания территории
- красные линии
- :3329 — земельные участки, учтенные в ЕГРН
- 55:36:070105 — номер кадастрового квартала

Масштаб 1:1000

Примечание:
1. Разработчик: общество с ограниченной ответственностью «Альтернатива и К».
2. Заказчик: А.В. Леонов
3. Координаты характерных точек определены аналитическим методом, средняя квадратическая погрешность местоположения характерных точек не более 0.10 м.