


Чертеж планировки территории элемента планировочной структуры № 132 планировочного района III проекта планировки территории городка Нефтяников, расположенной в границах: правый берег реки Иртыш – улица Заозерная – улица Комбинатская – улица Химиков – улица Энтузиастов – переулок 1-й Окружной – переулок 2-й Окружной – улица Доковская – проспект Мира – северо-восточная граница отвода «Сибэкстрострой», АТП-10, ГСК «Асфальт» – в Советском административном округе города Омска

Приложение № 1
к постановлению Администрации города Омска
от _____ № _____

Схема расположения границ проектирования и элементов планировочной структуры проекта планировки территории городка Нефтяников, расположенной в границах: правый берег реки Иртыш – улица Заозерная – улица Комбинатская – улица Химиков – улица Энтузиастов – переулок 1-й Окружной – переулок 2-й Окружной – улица Доковская – проспект Мира – северо-восточная граница отвода «Сибэкстрострой», АТП-10, ГСК «Асфальт» – в Советском административном округе города Омска

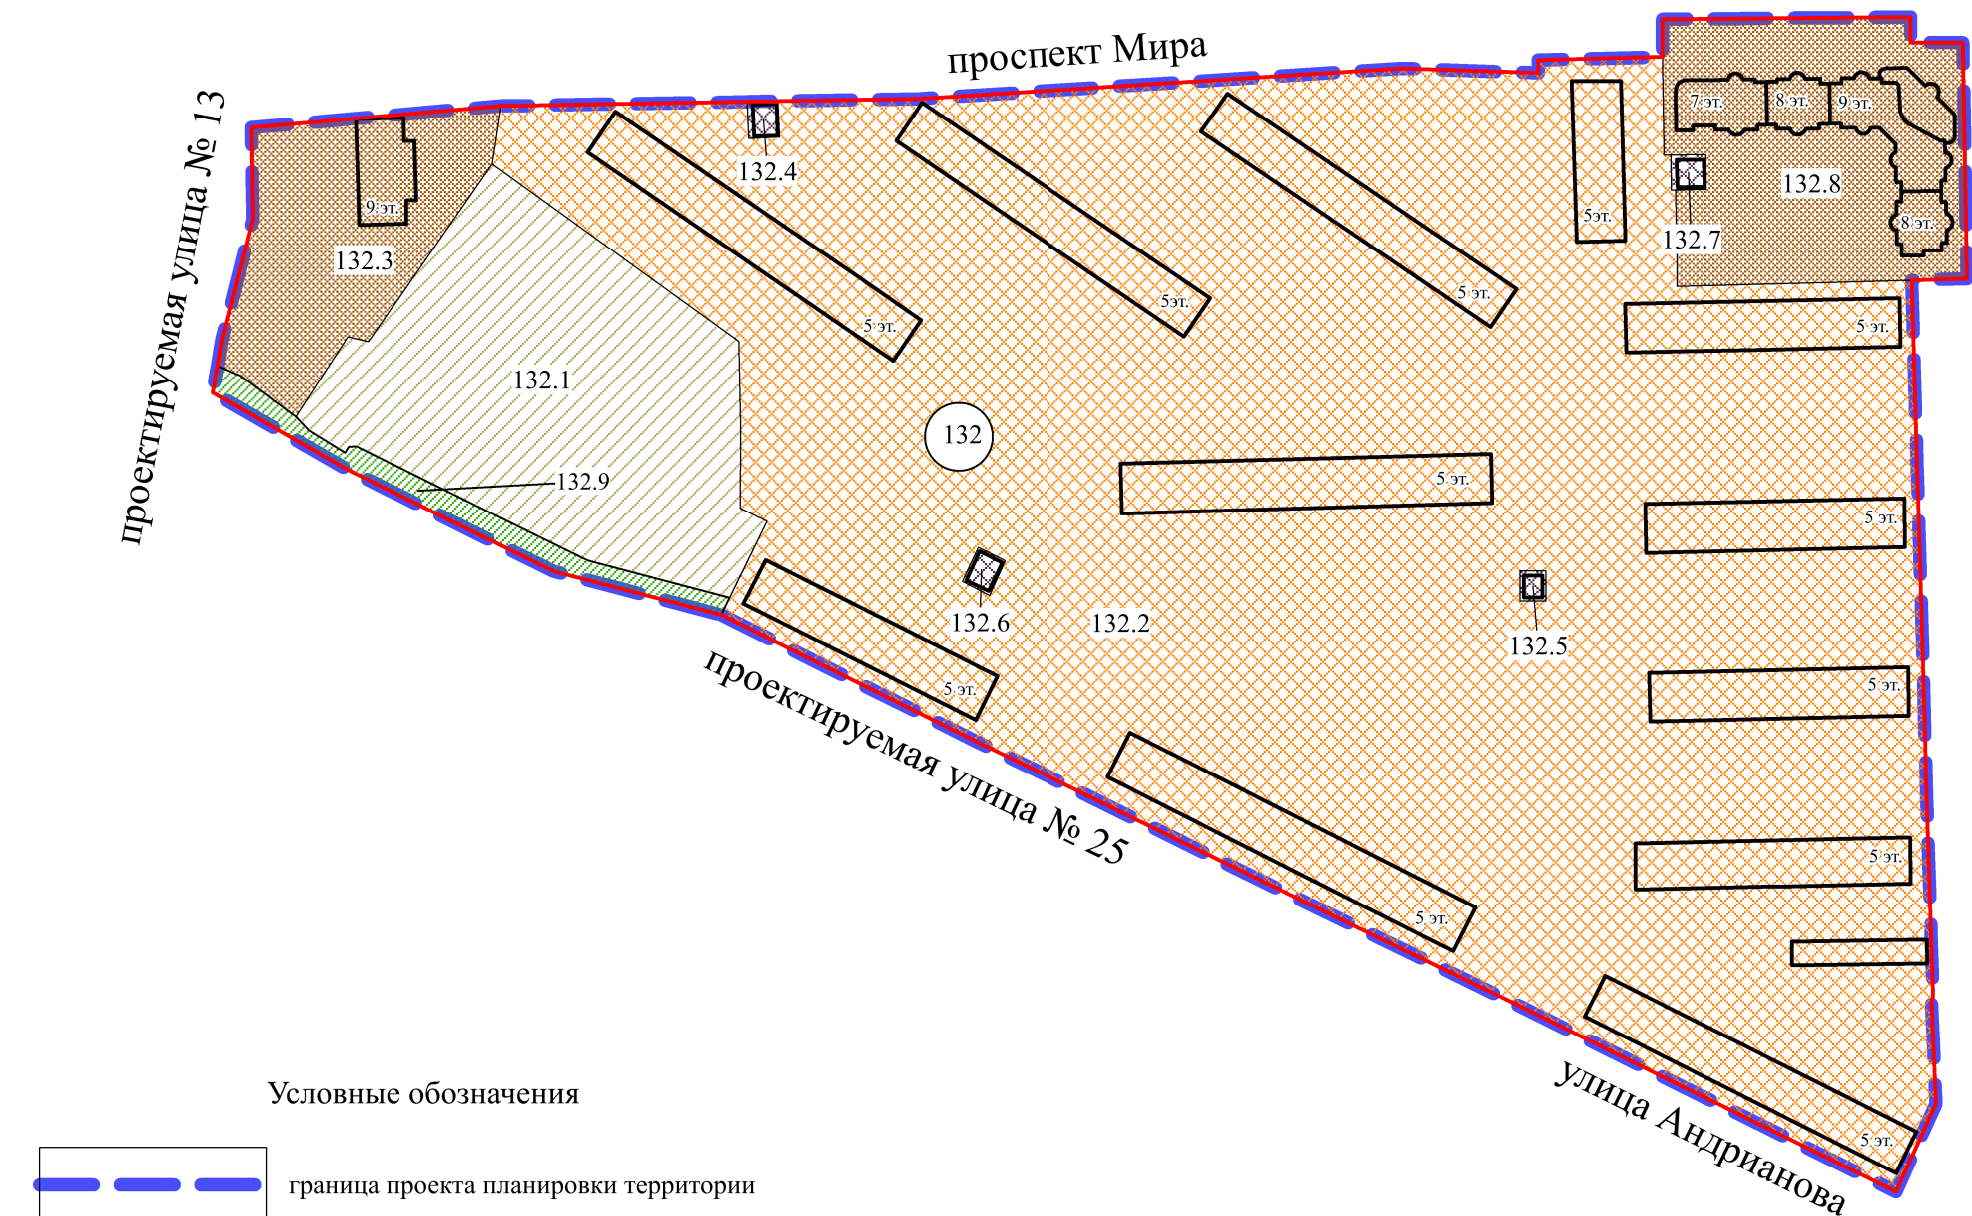

Условные обозначения

- граница проекта планировки территории
- красные линии
- существующие здания, строения, сооружения
- зона размещения жилой застройки средней этажности (застроенная территория)
- зона размещения жилой застройки высокой этажности (застроенная территория)
- зона размещения объектов коммунального обслуживания
- зона планируемого размещения объектов дошкольного и школьного образования
- зона планируемого размещения объектов городской рекреации
- 132 – номер элемента планировочной структуры
- 132.1 – номер зоны по экспликации

Экспликация зон элемента планировочной структуры № 132 планировочного района III

| № планировочного района | № элемента планировочной структуры | № зоны | Наименование зоны |
|-------------------------|------------------------------------|--------|--|
| III | 132 | 132.1 | Зона планируемого размещения объекта дошкольного образования |
| | | 132.2 | Зона размещения среднетажной жилой застройки с объектами амбулаторного ветеринарного обслуживания, здравоохранения, образования и просвещения, бытового обслуживания, делового управления, магазинов |
| | | 132.3 | Зона размещения многоэтажной жилой застройки (высотной застройки) |
| | | 132.4 | Зона размещения объектов коммунального обслуживания |
| | | 132.5 | Зона размещения объектов коммунального обслуживания |
| | | 132.6 | Зона размещения объектов коммунального обслуживания |
| | | 132.7 | Зона размещения объектов коммунального обслуживания |
| | | 132.8 | Зона размещения многоэтажной жилой застройки (высотной застройки) со встроенно-пристроенными объектами делового управления |
| | | 132.9 | Зона планируемого размещения объектов городской рекреации |

Примечание:
1. Разработчик: бюджетное учреждение города Омска «Омскаrchитектура».
2. Заказчик: департамент архитектуры и градостроительства Администрации города Омска.
3. Проект планировки территории разработан на топографической съемке масштаба 1:500.

Условные обозначения

- граница утвержденного проекта планировки территории
- граница проекта планировки территории
- граница планировочного района
- красные линии
- граница элемента планировочной структуры (улично-дорожная сеть)
- дороги
- граница элемента планировочной структуры
- I планировочный район
- II планировочный район
- III планировочный район
- размещение объектов городской рекреации
- проектируемая территория
- номер планировочного района
- номер элемента планировочной структуры
- номер элемента планировочной структуры (улично-дорожная сеть)

