


Чертеж планировки территории элемента планировочной структуры № 10 проекта планировки территории, расположенной в границах:
Окружная дорога – улица Барабинская – граница полосы отвода железной дороги – улица 4-я Транспортная – улица Б. Хмельницкого –
улица Ипподромная – граница полосы отвода железной дороги – улица 3-я Транспортная – улица 5-я Кордная – улица 6-я Шинная – улица
3-я Молодежная – улица 5-я Кордная – граница промышленной территории – в Октябрьском административном округе города Омска

Схема элементов планировочной структуры проекта планировки территории, расположенной в границах:
Окружная дорога – улица Барабинская – граница полосы отвода железной дороги – улица 4-я Транспортная –
улица Б. Хмельницкого – улица Ипподромная – граница полосы отвода железной дороги – улица 3-я
Транспортная – улица 5-я Кордная – улица 6-я Шинная – улица 3-я Молодежная – улица 5-я Кордная –
граница промышленной территории – в Октябрьском административном округе города Омска

Приложение № 3
к постановлению Администрации города Омска
от _____ № _____


Экспликация зон элемента планировочной структуры № 10

№ элемента планировочной структуры	№ зоны	Наименование зоны
10	10.1	Зона размещения объектов заправки транспортных средств
	10.2	Зона размещения земельных участков (территорий) общего пользования, объектов коммунального обслуживания
	10.3	Зона планируемого размещения объектов заправки транспортных средств
	10.4	Зона размещения объектов полосы отвода железной дороги

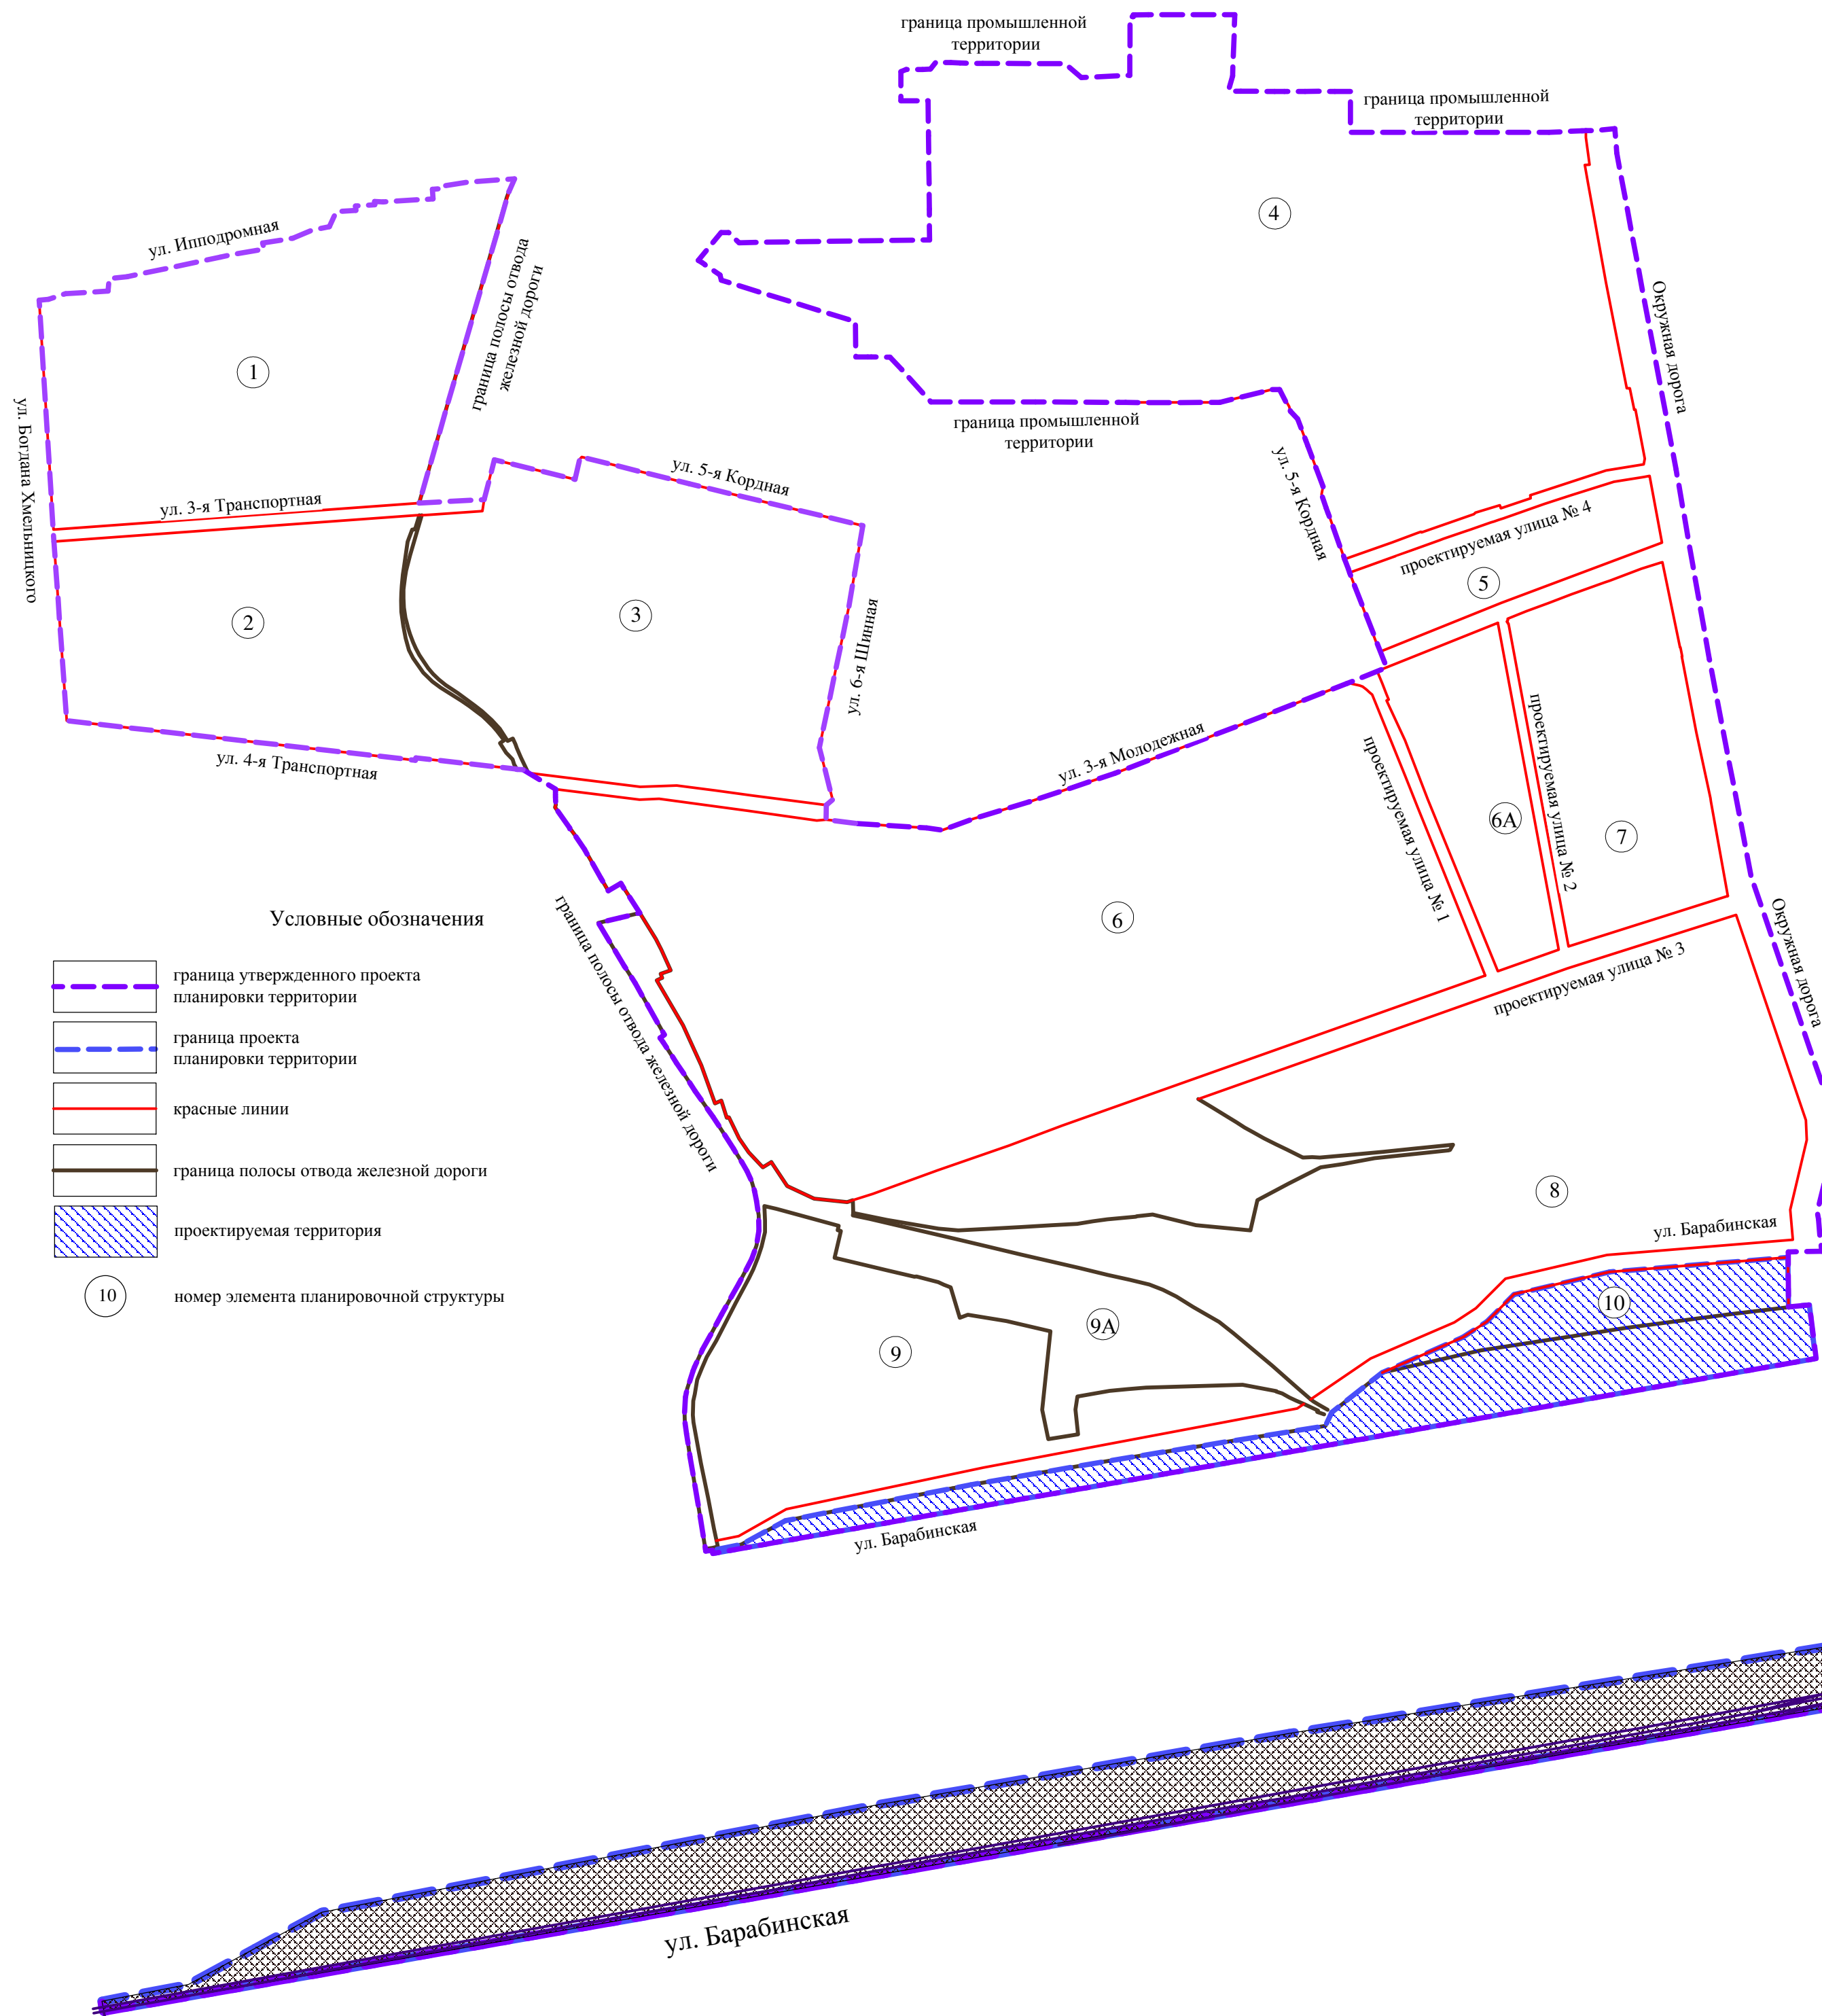

Условные обозначения

	граница утвержденного проекта планировки территории		зона размещения коммунально-складских объектов
	граница проекта планировки территории		зона планируемого размещения коммунально-складских объектов
	красные линии		зона размещения объектов коммунального обслуживания, территорий общего пользования
	линии отступа от красных линий в целях определения мест допустимого размещения зданий, строений, сооружений		зона размещения полосы отвода железной дороги
	существующие здания, строения, сооружения		номер элемента планировочной структуры
	ось существующих железных дорог		номер зоны по экспликации

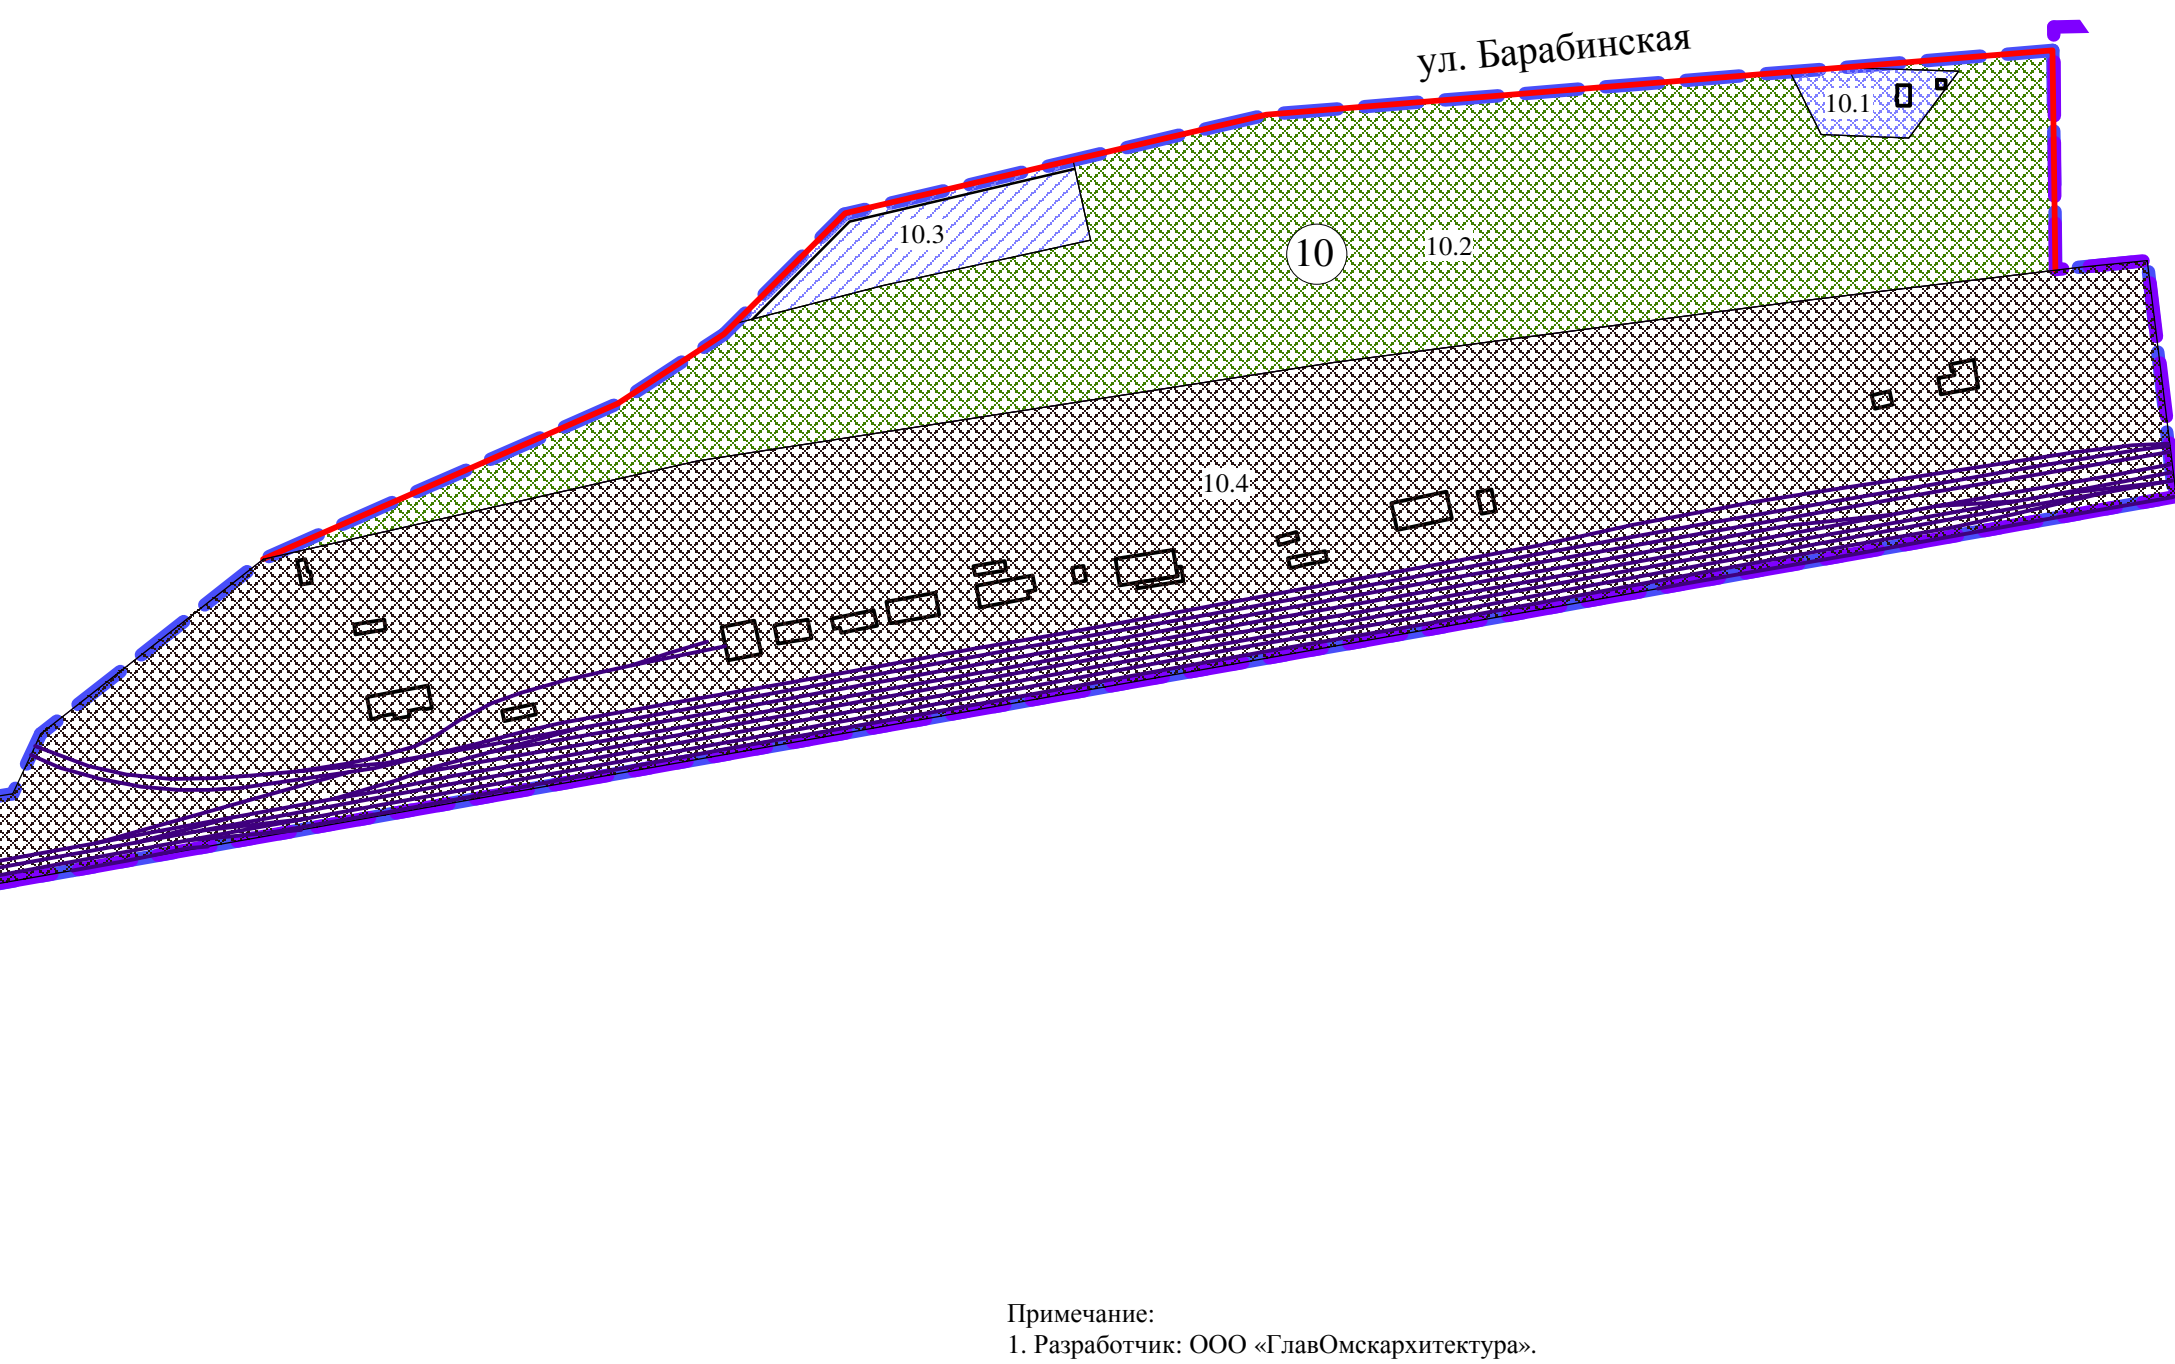

Примечание:
1. Разработчик: ООО «ГлавОмскархитектура».
2. Заказчик: ООО «Управление АЗС».
3. Проект планировки территории разработан на топографической съемке масштаба 1:500.